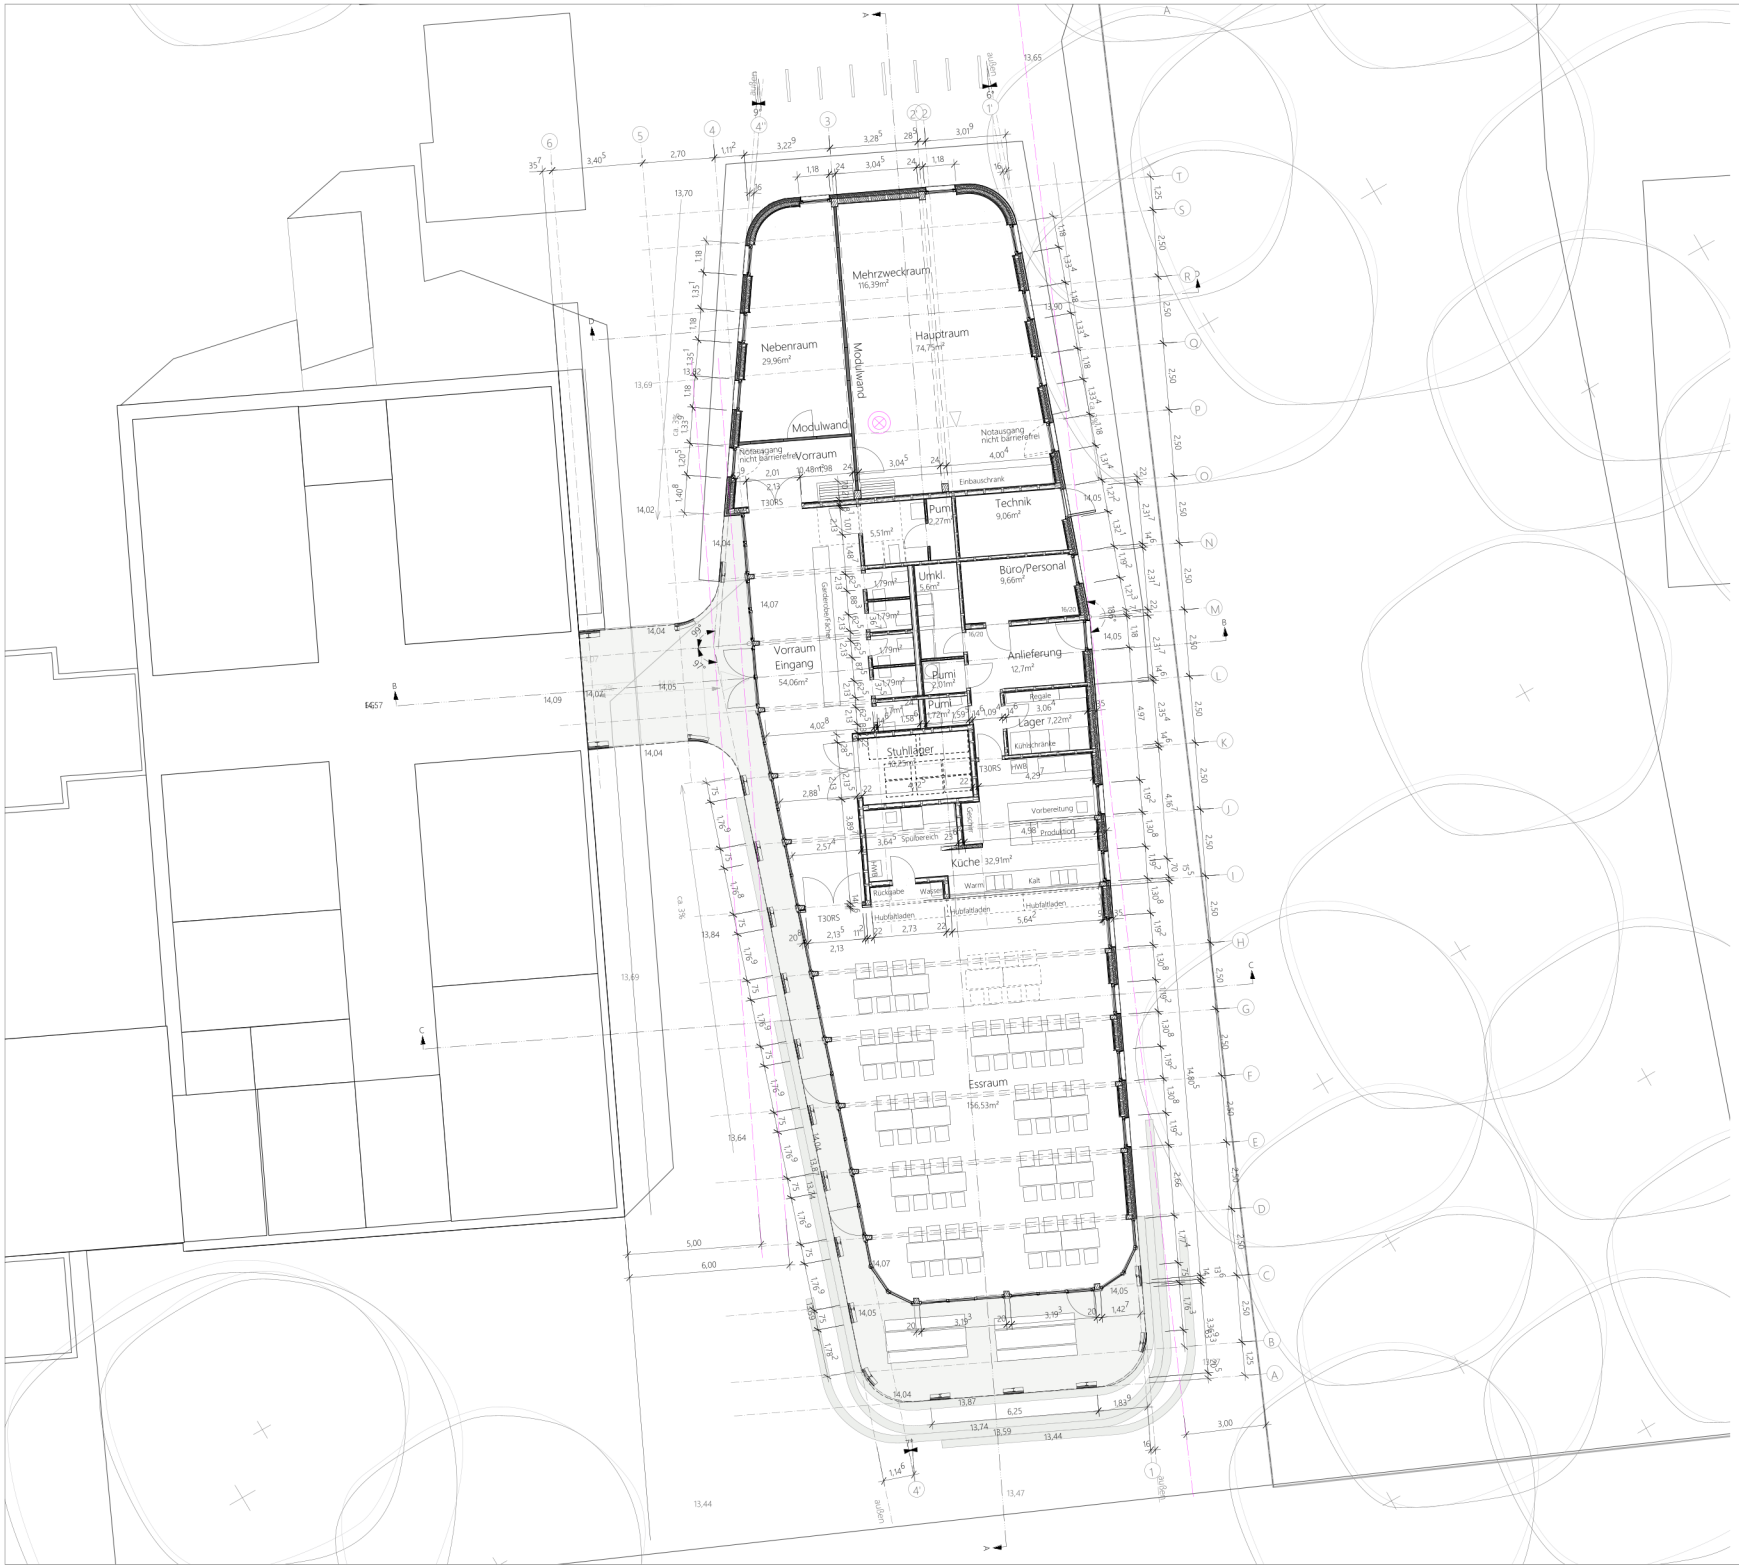

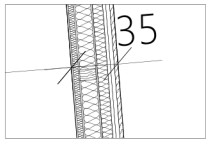

Außenwandaufbau Achse 1-1/C-O: nichttragend

Holzschalung	25
Lattung 30/50 horiz.	30
Konterlattung vert.	25
Holzfaserdämmung	80
OSB	10
Mineralfaserdäm. WLG035/Rahmen	120
OSB	10
Installationsraum Holzfaserd.	37,5
GK	12,5

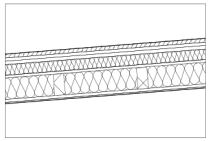

Außenwandaufbau Achse T/2-3: aussteifend, F30

Holzschalung	25
Lattung 30/50 horiz.	30
Konterlattung vert.	25
Holzfaserdämmung	80
OSB	20
Mineralfaserdäm. WLG035/Rahmen	120
OSB	20
GK	9,5

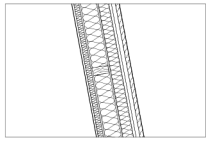

Außenwandaufbau Achsen O-T/1, 4": tragend F30

Holzschalung	25
Lattung 30/50 horiz.	30
Konterlattung vert.	25
Holzfaserdämmung	80
OSB	10
Mineralfaserdäm. WLG035/Rahmen	120
OSB	10
Installationsraum Mineralfaserd.	37,5
GK	12,5

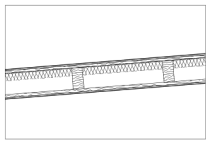

Innenwandaufbau: Tragend, aussteifend, F30

GK	12,5
OSB	20
Rahmen 8/126 60mm Mineralfaserd.	160
OSB	20
GK	12,5

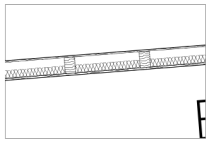

Innenwandaufbau: Tragend, F30

GK	12,5
Rahmen 8/12, 60mm Mineralfaserd.	120
GK	12,5

Datum	Änderung	Gez	Index

Bemerkungen

Legende

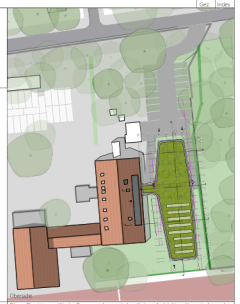

Übersicht

Bauherr
KSP - Kommunaler Servicebetrieb
der Stadt Pinneberg,
Am Hafen 69
25421 Pinneberg

Dieser Plan ist nur gültig im Zusammenhang mit den übrigen Architektenplänen, insbesondere

Plan Nr.:
xxx, xxx

in der jeweils aktuellen Fassung

Leistungsphase	Bauteil/Bauabschnitt
Entwurf	Gesamt

Projekt
Neubau der Mensa
Grundschule Pinneberg-Waldenau

Nieland 1
25421 Pinneberg

Darstellung
Grundriss
xxxx

Entwurfsverfasser
NIEMANNARCHITEKTEN
Achim Niemann
Louise-Schroeder-Straße 31
22767 Hamburg
+49 (0)40 856763
www.niemann-architekten.de
post@niemann-architekten.de

Maßstab	Gez.	Datum
1:100	nie	

Projekt	Inhalt	Plannummer	Index/Zusatz
PI-GSW-	GR-	101	-