


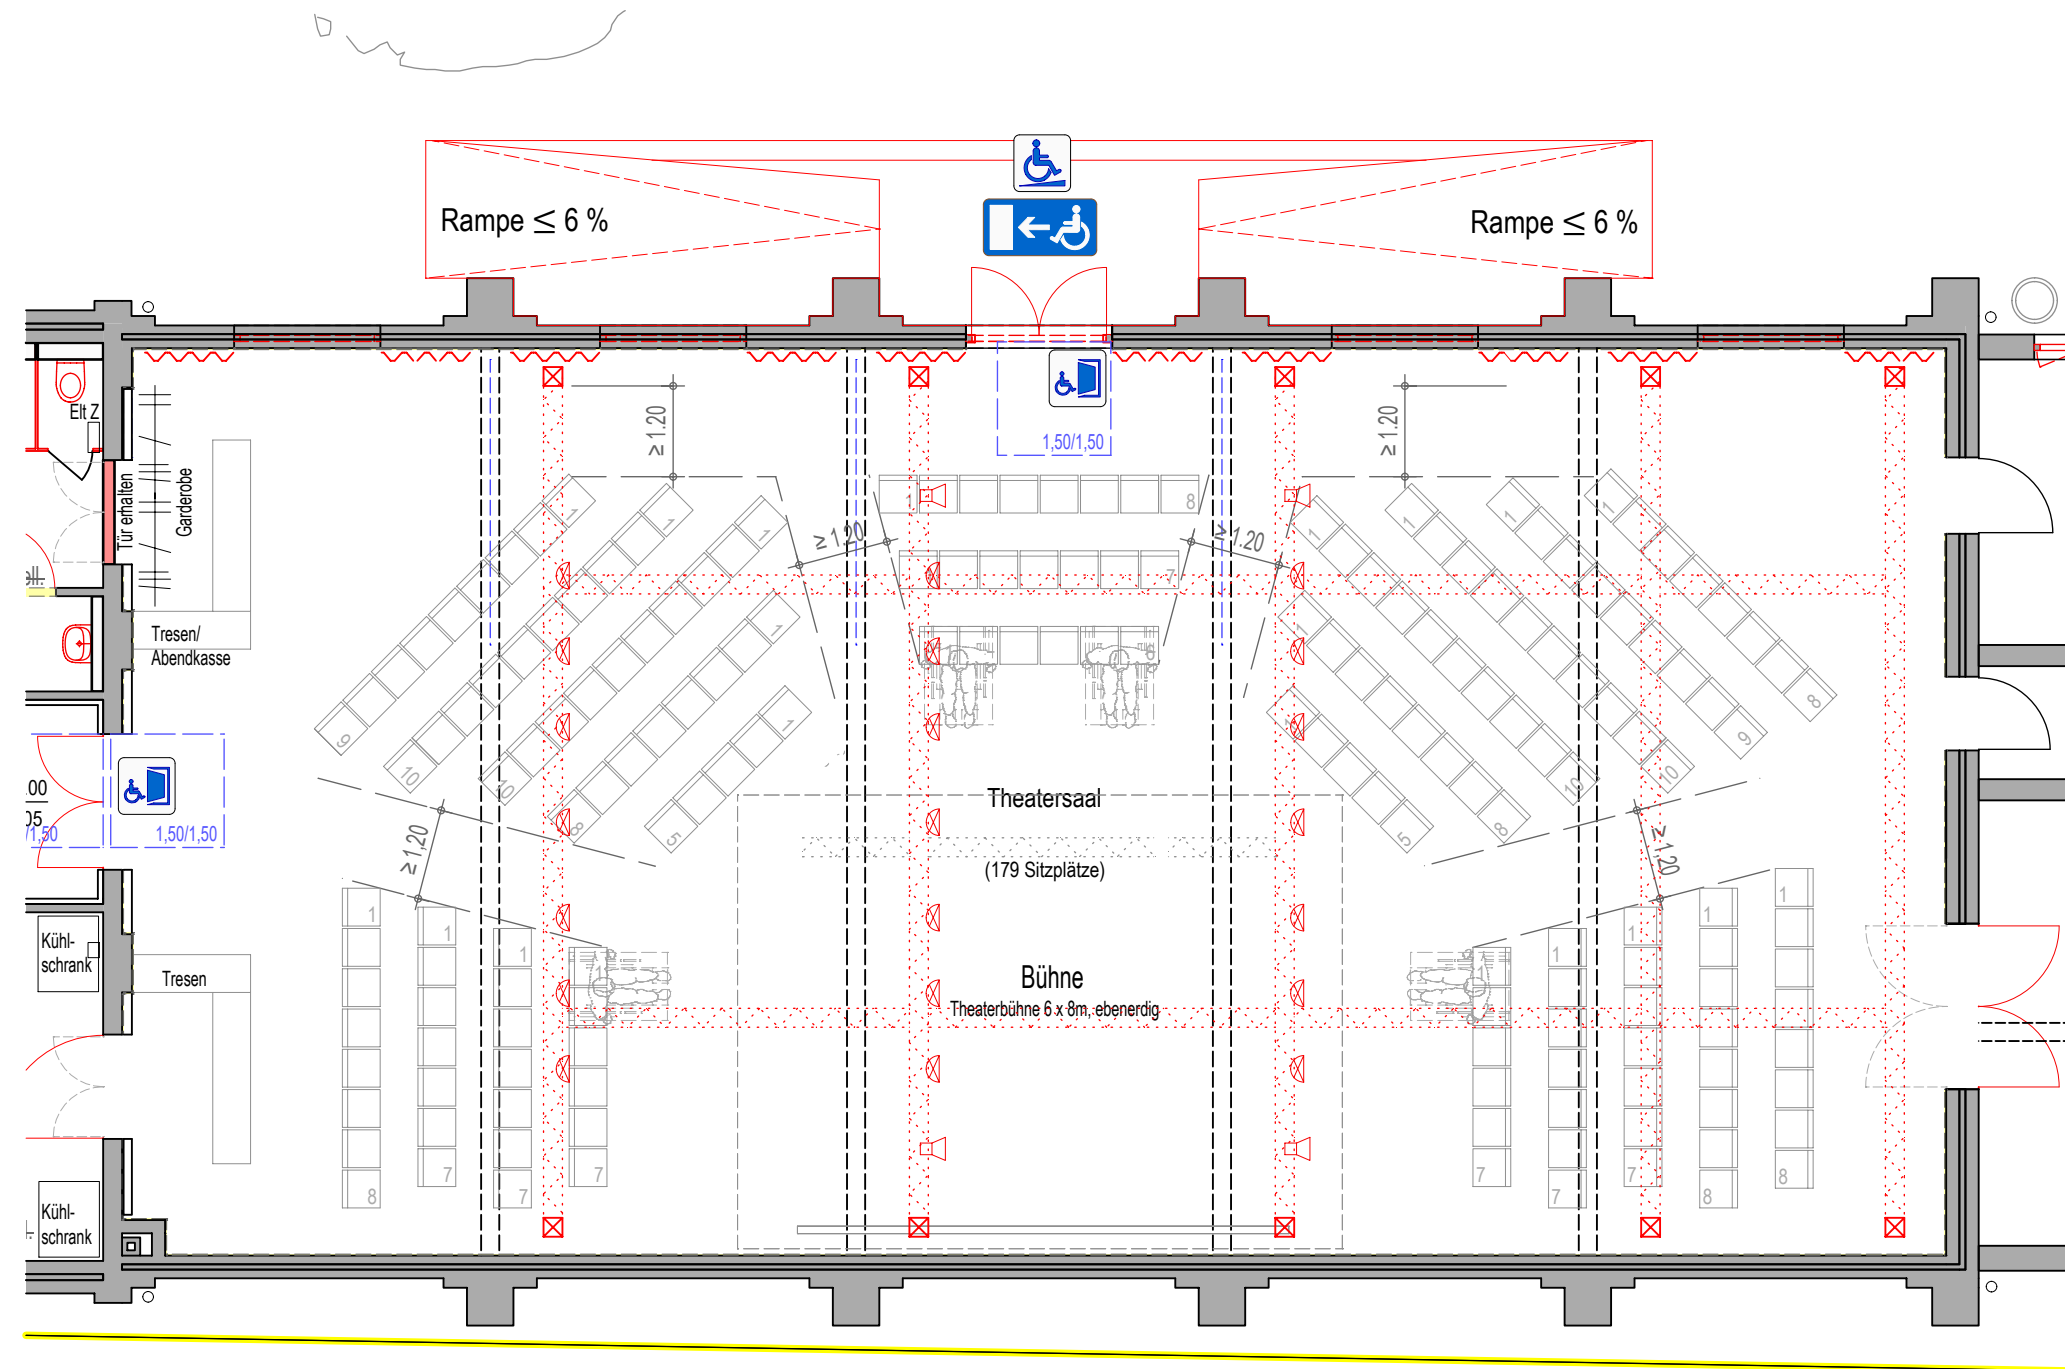

Index	Datum	Änderung

Butzlaff Tewes
ARCHITEKTEN + INGENIEURE

GmbH

Barmstedter Str. 12
25364 Brande-Hörnerkirchen
www.butzlafftewes.de

Tel. 04127-9565
Fax 04127-9568
post@butzlafftewes.de

BESTUHLUNG Variante 2

Bauvorhaben
Umnutzung und Sanierung der Ernst-Paasch-Halle
Lindenstraße 10
25421 Pinneberg

Bauherr
Stadt Pinneberg
Bismarckstraße 8
25421 Pinneberg

Maßstab
1:100 [cm,m] **Bauantrag**

Datum	Gezeichnet	Nr.	Blatt
29.07.2024	tm	2621	6