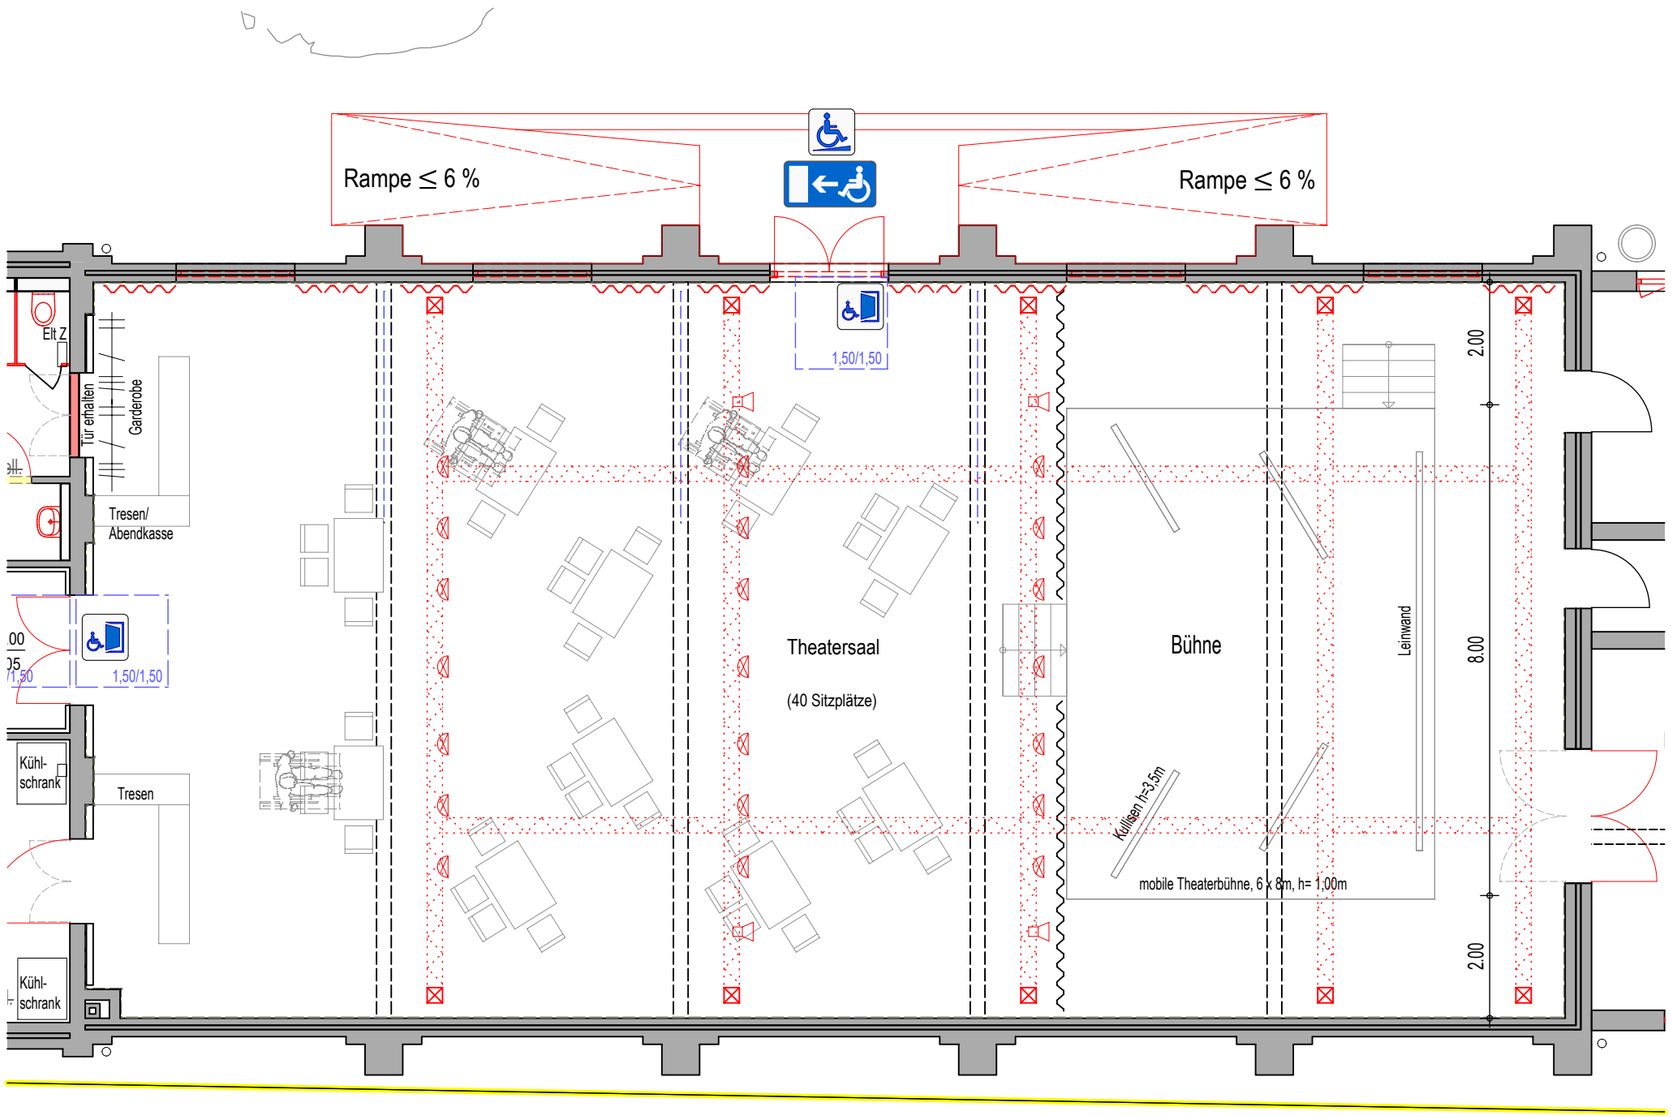


Index	Datum	Änderung

Butzlaff Tewes GmbH
ARCHITEKTEN + INGENIEURE

Barmstedter Str. 12
25364 Brande-Hörnerkirchen
www.butzlafftewes.de

Tel. 04127-9565
Fax 04127-9568
post@butzlafftewes.de

BESTUHLUNG Variante 3

Bauvorhaben

Umnutzung und Sanierung der Ernst-Paasch-Halle

Lindenstraße 10
25421 Pinneberg

Bauherr
Stadt Pinneberg
Bismarckstraße 8
25421 Pinneberg

Maßstab		
1:100	**[cm,m]**	**Bauantrag**

Datum	Gezeichnet	Nr.	Blatt
29.07.2024	tm	**2621**	**7**

2621 BA 07_Bestuhlungsplan 3 PL 707