


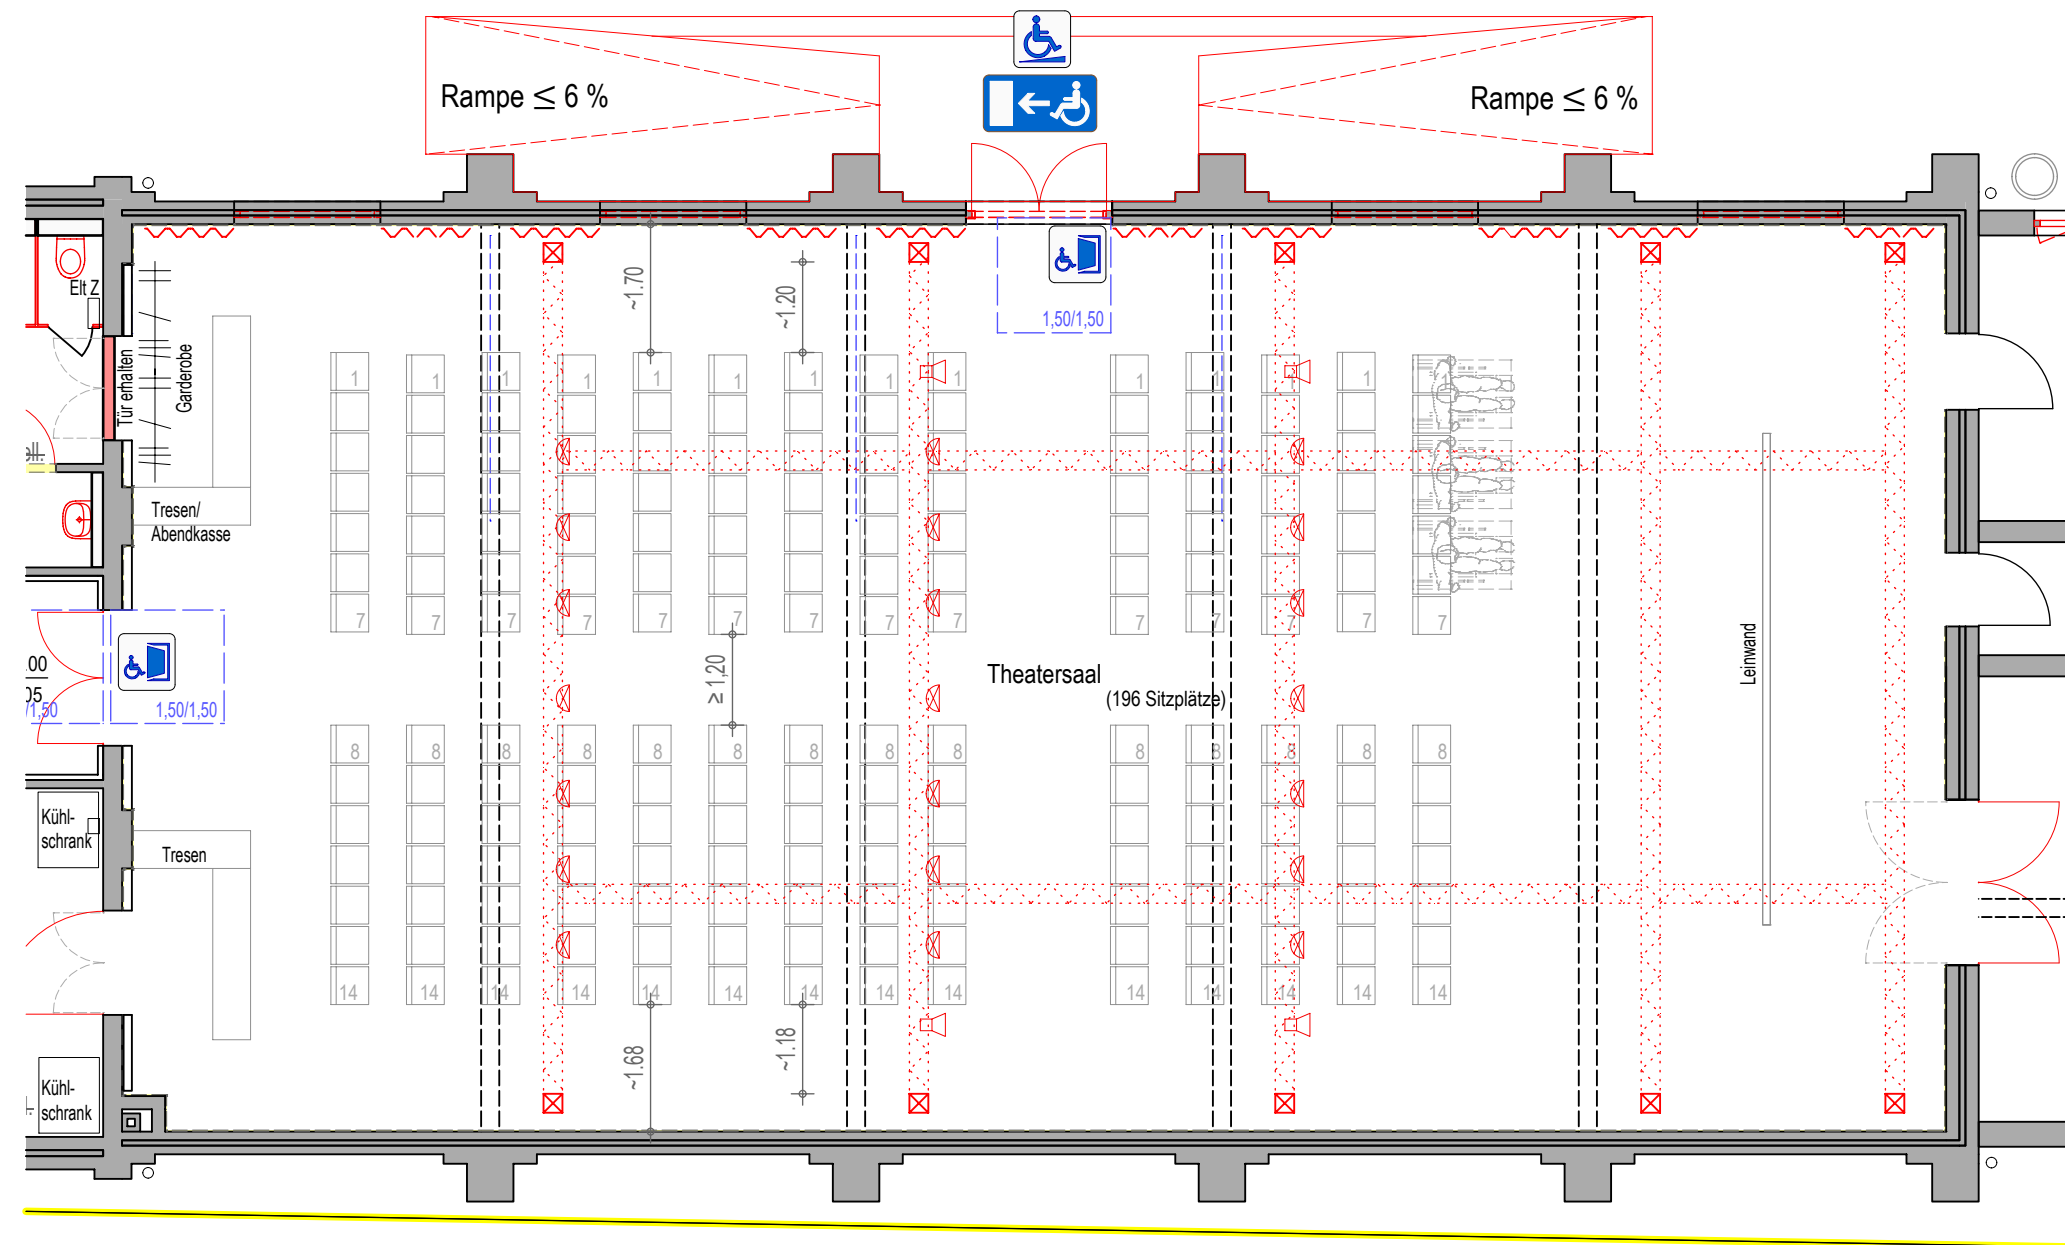

Index	Datum	Änderung

Butzlaff Tewes
ARCHITEKTEN + INGENIEURE

GmbH


Barmstedter Str. 12
25364 Brande-Hörnerkirchen
www.butzlafftewes.de

Tel. 04127-9565
Fax 04127-9568
post@butzlafftewes.de

BESTUHLUNG Variante 4			
Bauvorhaben			
Umnutzung und Sanierung der Ernst-Paasch-Halle		Lindenstraße 10 25421 Pinneberg	
Bauherr Stadt Pinneberg Bismarckstraße 8 25421 Pinneberg			
Maßstab			
1:100		[cm,m]	Bauantrag
Datum	Gezeichnet	Nr.	Blatt
29.07.2024	tm	2621	8