


Stadt Pinneberg

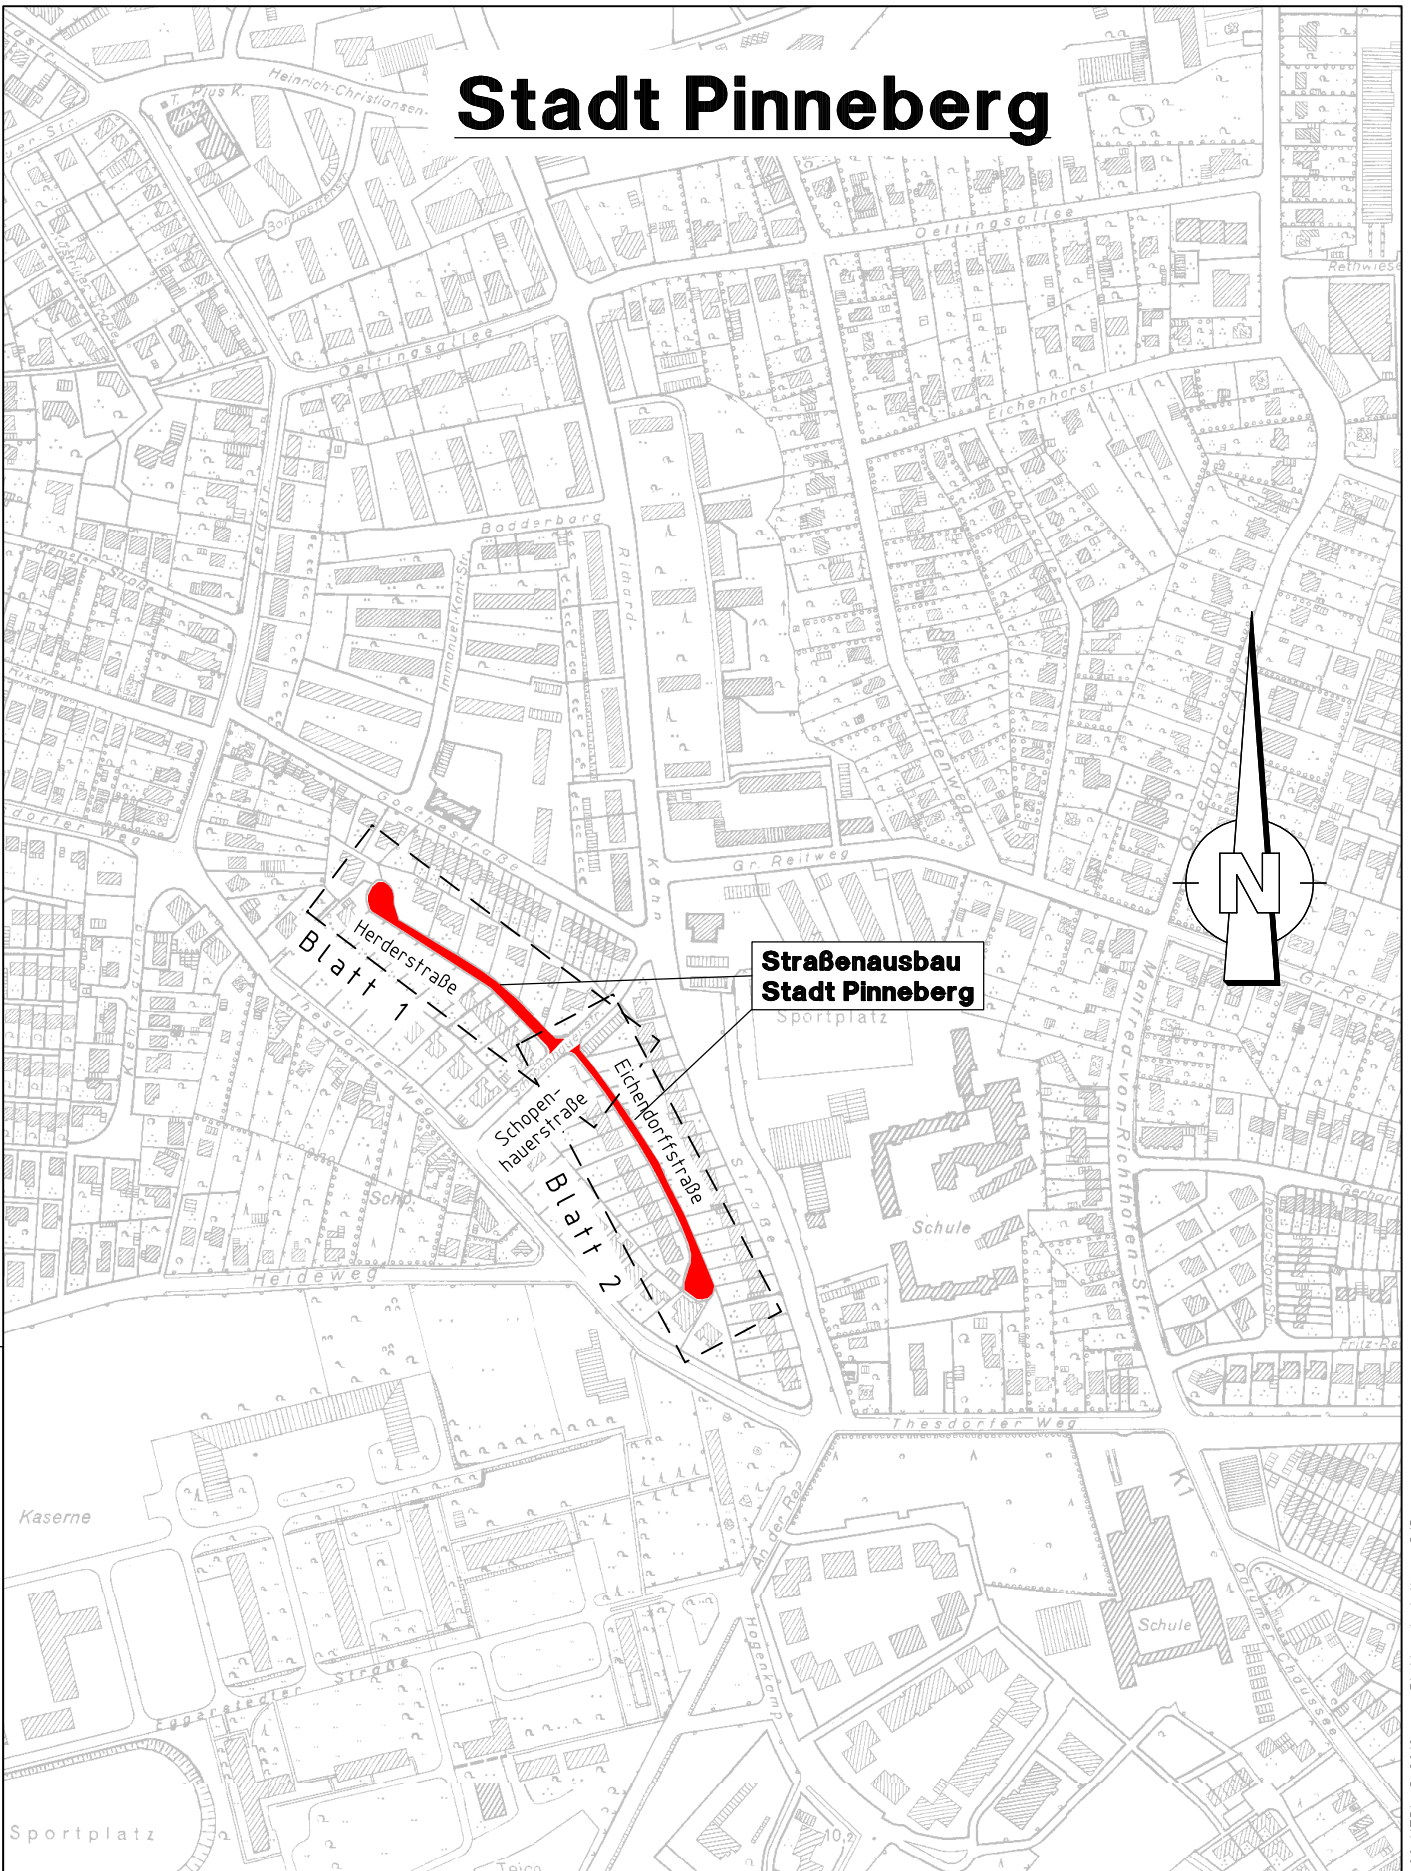

**Straßenausbau
Stadt Pinneberg**

ATKIS

Amtliche Geobasisdaten Schleswig-Holstein, © VermKatV-SH
© GeoBasis-DE (ALK) / VermKatV-SH

STADT



PINNEBERG
Persönlich. Ehrlich. Anders.

Straßenausbau
"Eichendorffstraße"
und "Herderstraße"



Ingenieurbüro
LENK + RAUCHFUß GmbH
Beratende Ingenieure VBI

25462 Rellingen, Hauptstraße 70 - Postfach 1245
Telefon: (04101) 2100-0 - Telefax: (04101) 25091
E-Mail: buero@lenk-rauchfuss.de

Wasser - Abwasser - Kanalkataster - Straßenbau - Sportanlagen

Datum: 03.06.2019	
Zeichnungsnummer: PIN1303-4.01A	
Maßstab: 1:5000	Anlage: 2.2