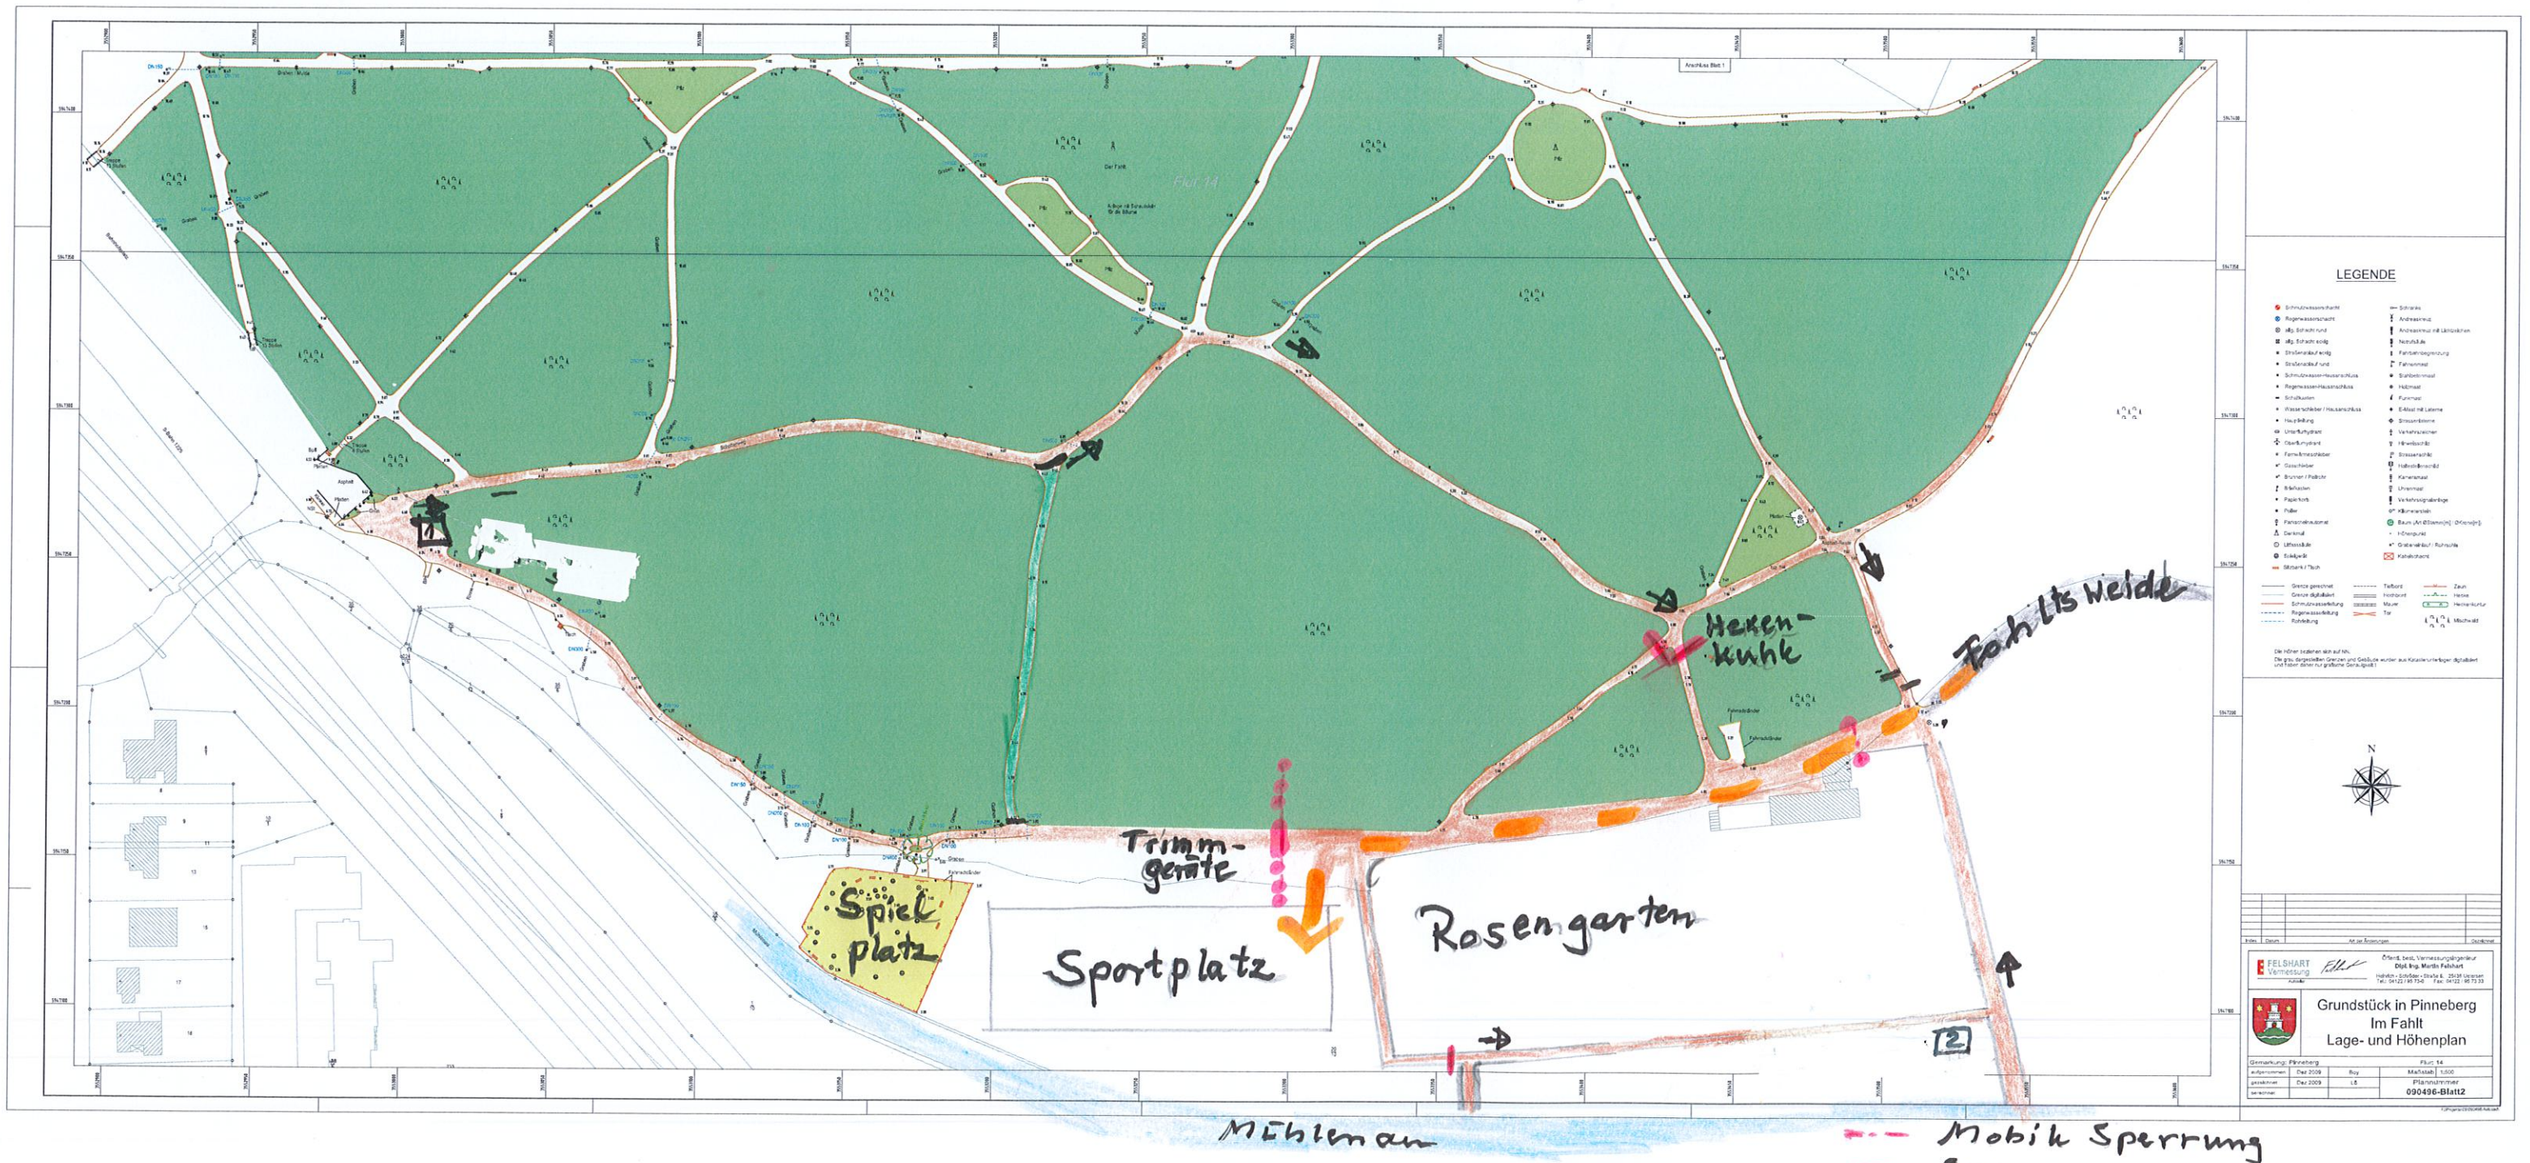

Mobile Sperrung
Sperrung
Schrankenschutzgitter
Umleitungsschilder
Hinweisschild
Bauzaun
Zufahrt LKW's

Skizze 22.6.20 R. Offenborn