


VZ-Plan letzter Bauabschnitt Teil 1 Ebertpassage – Parkhaus

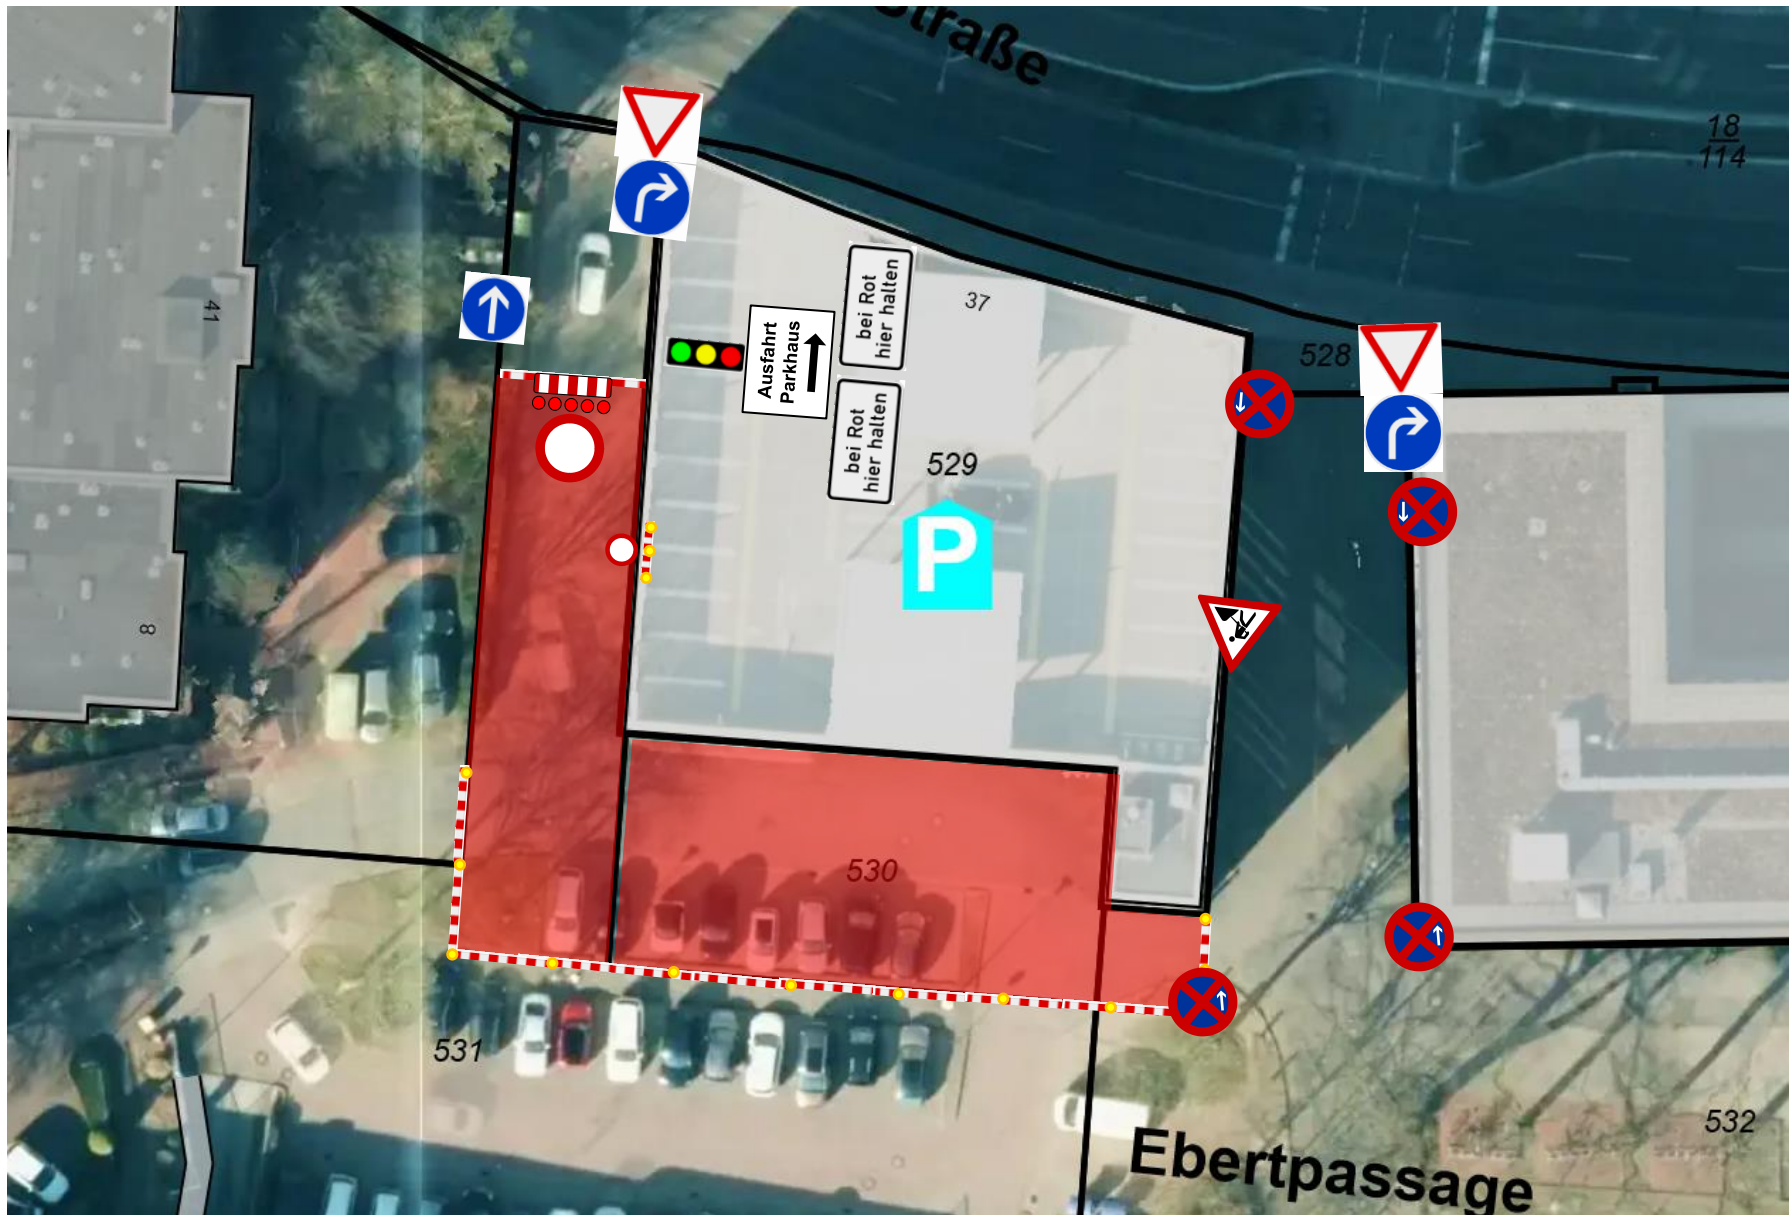

VZ-Plan letzter Bauabschnitt Teil 1 Ebertpassage – Parkhaus

