


VZ-Plan letzter Bauabschnitt Teil 2 Ebertpassage – Parkhaus

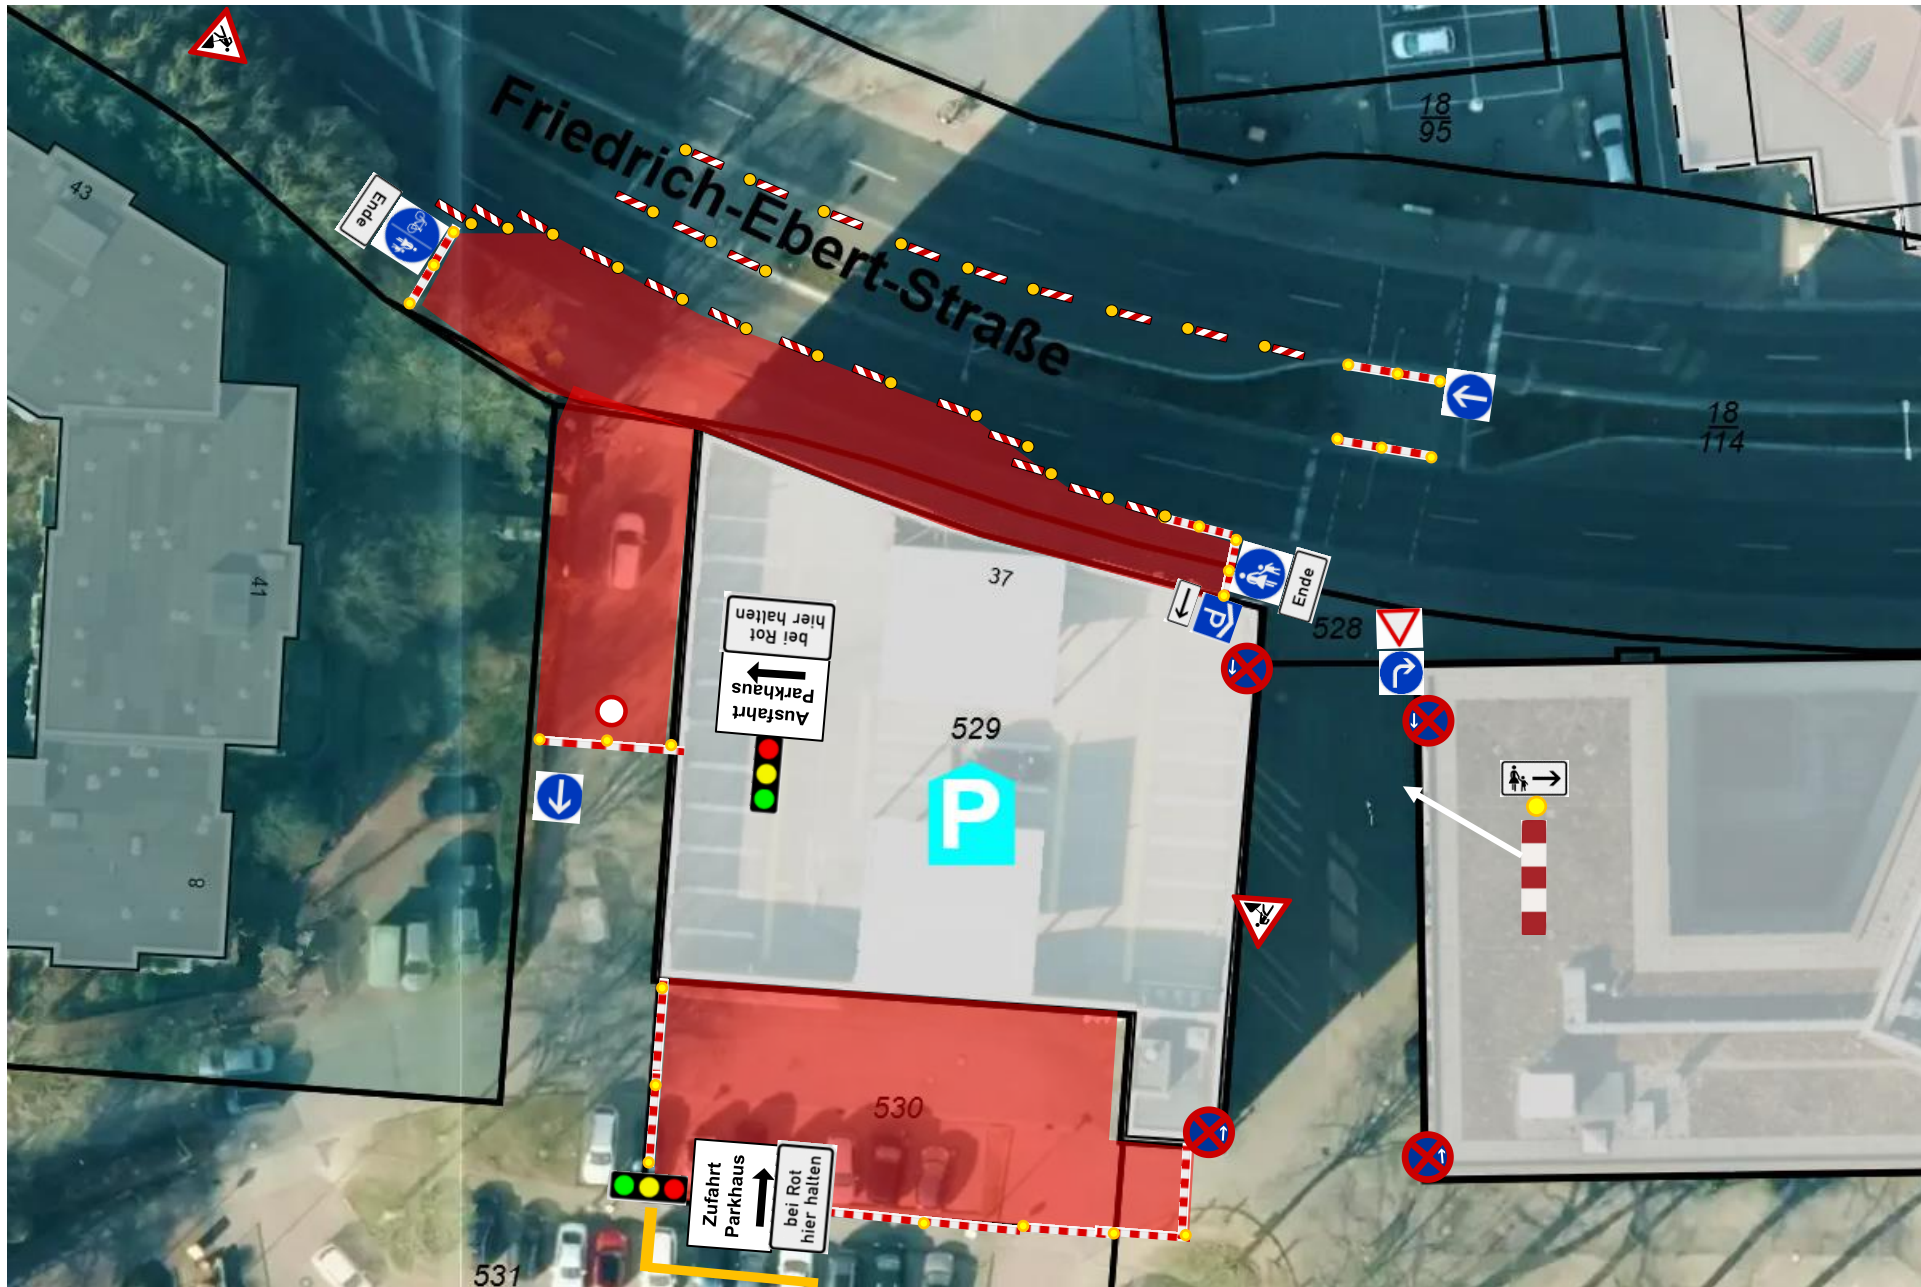

VZ-Plan letzter Bauabschnitt Teil 2 Ebertpassage – Parkhaus

